


独立避雷针材料表

编号	构件名称	基础埋深	数量	重量		备注
				单重(kg)	小计(kg)	
1	30米独立避雷针	-3.00	4	2331.34	9325.36	
				合计: 9325.36kg		

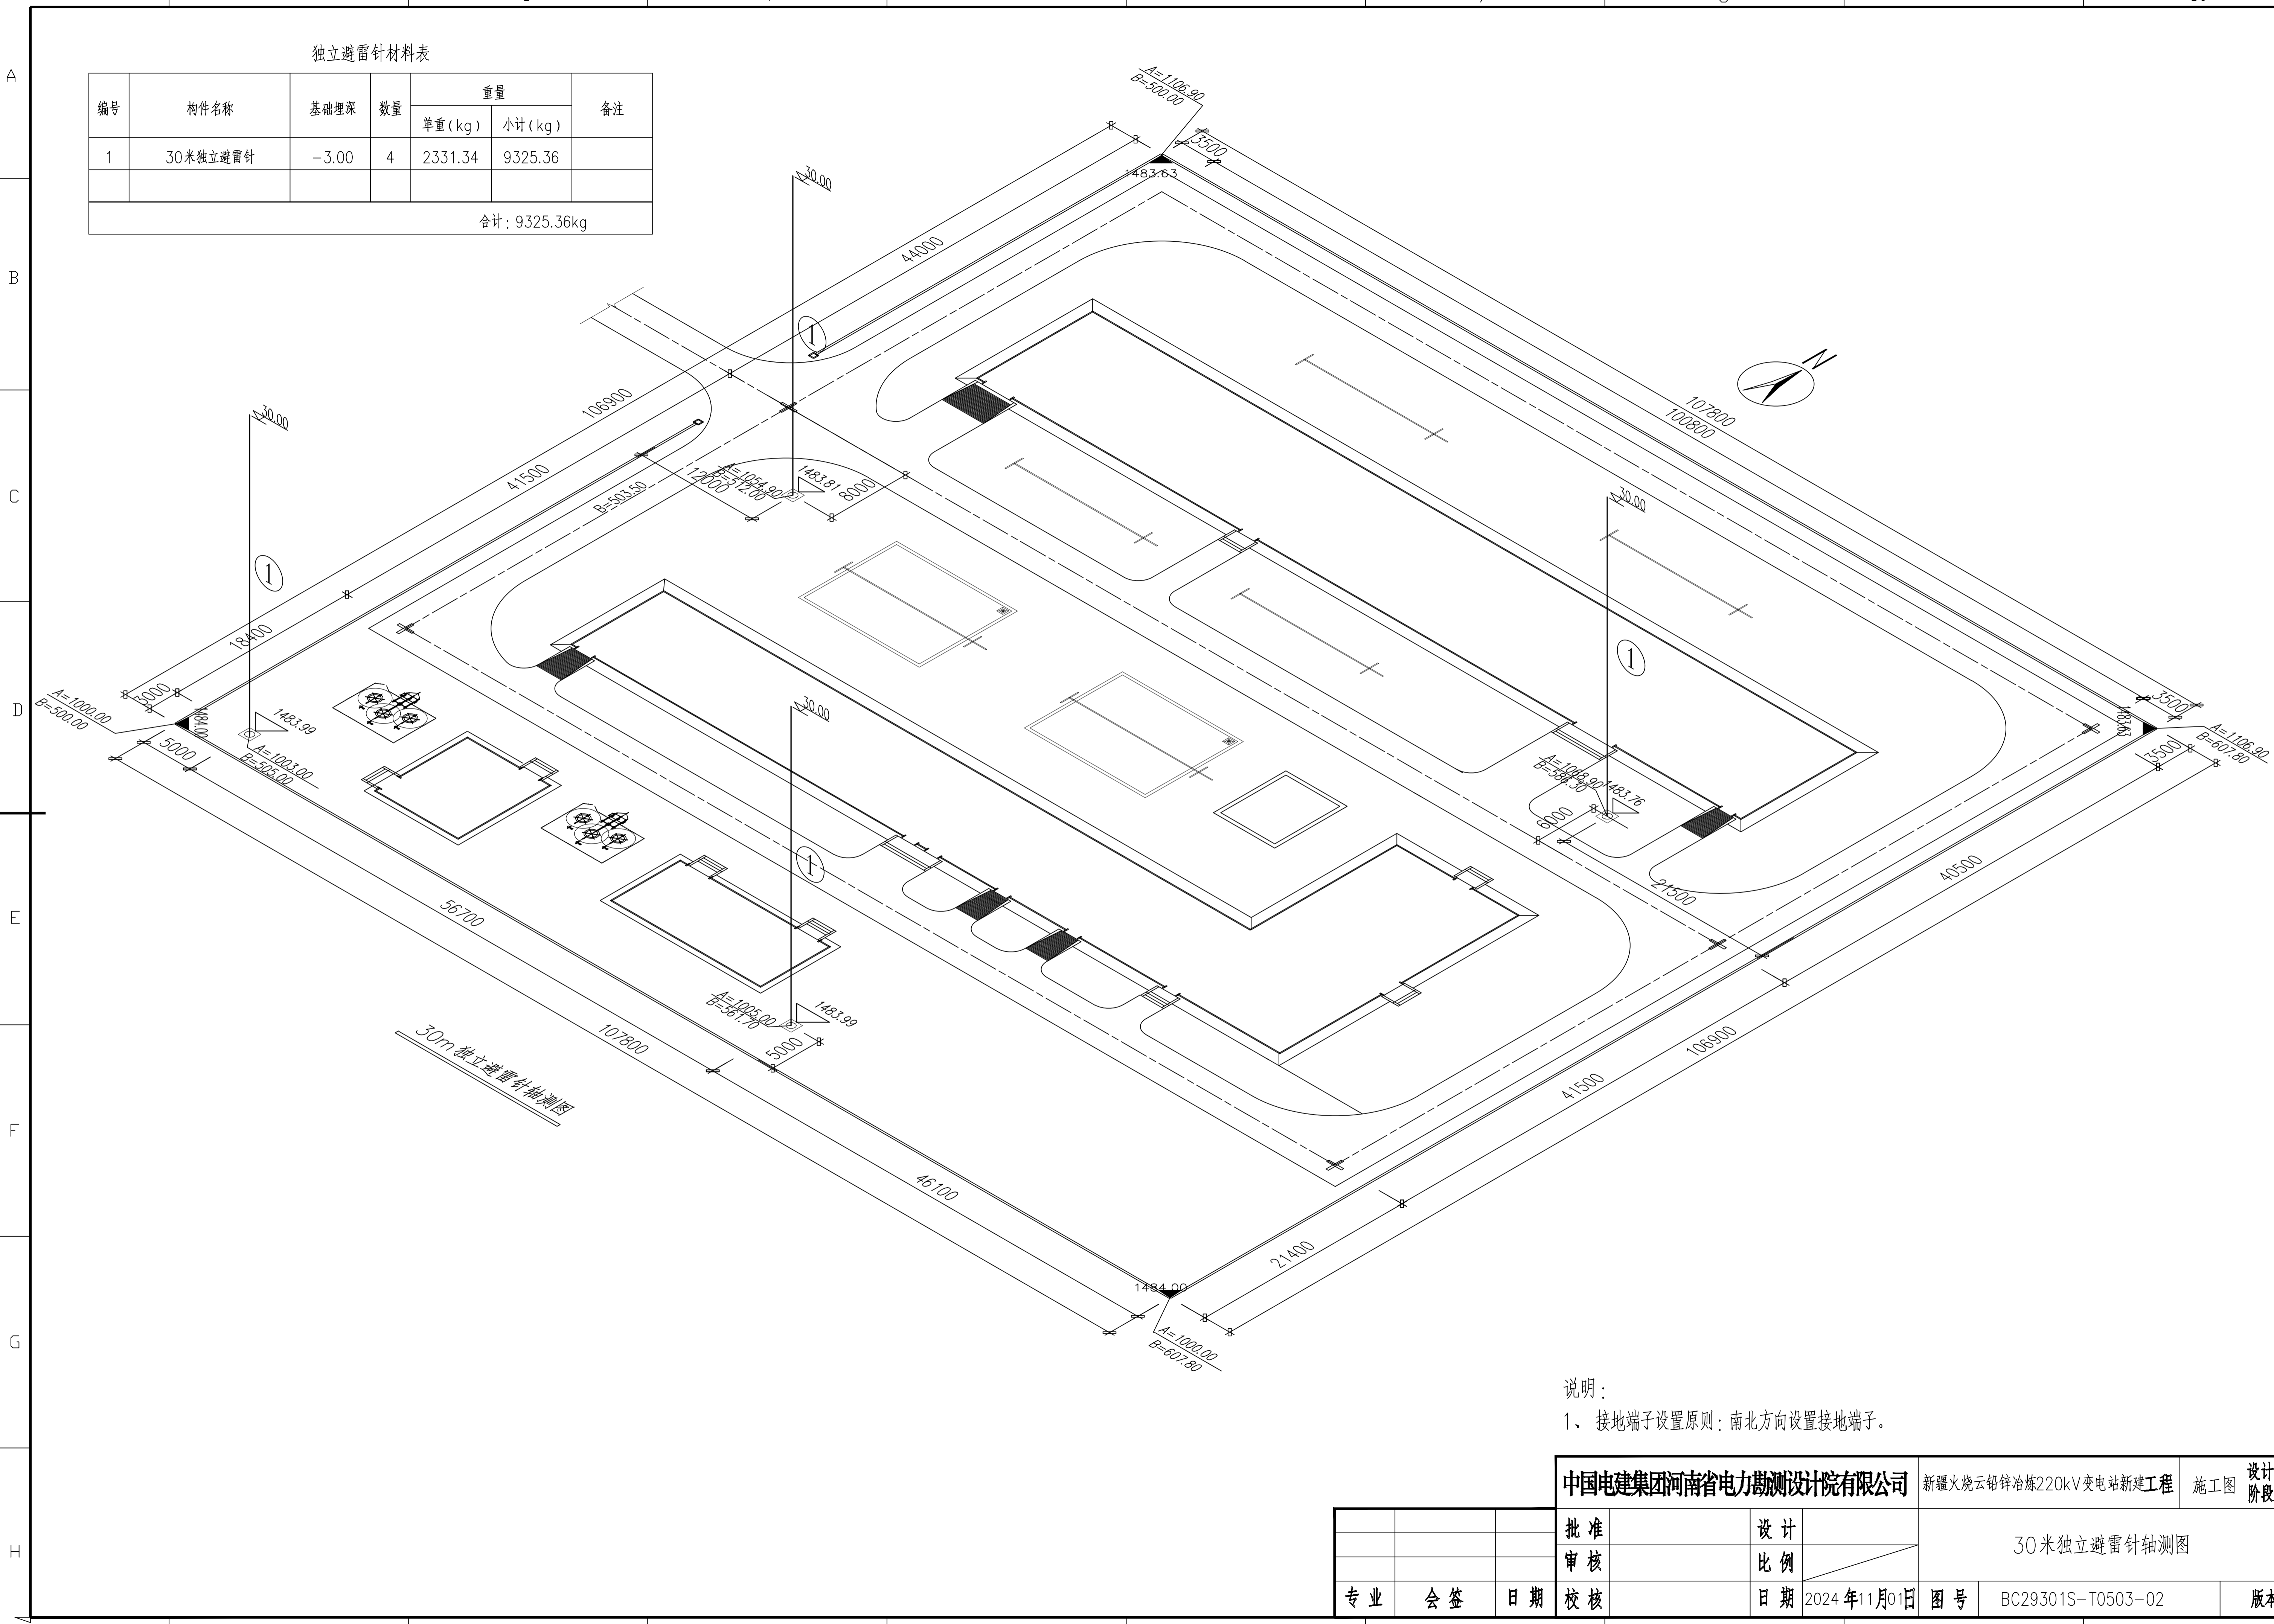

30m 独立避雷针轴测图

说明：
1、接地端子设置原则：南北方向设置接地端子。

中国电建集团河南省电力勘测设计院有限公司			新疆火烧云铅锌冶炼220kV变电站新建工程		施工图	设计阶段	
批准		设计	30米独立避雷针轴测图				
审核		比例					
专业	会签	日期	校核	日期	2024年11月01日	图号	BC29301S-T0503-02
						版本	